



75 VIVIENDAS EN CUATRO BLOQUES, GARAJES, TRASTEROS Y PISCINA

PARCELA MB-VL-2, SECTOR SAU3 LA ESTACIÓN ,  
COBEÑA, MADRID

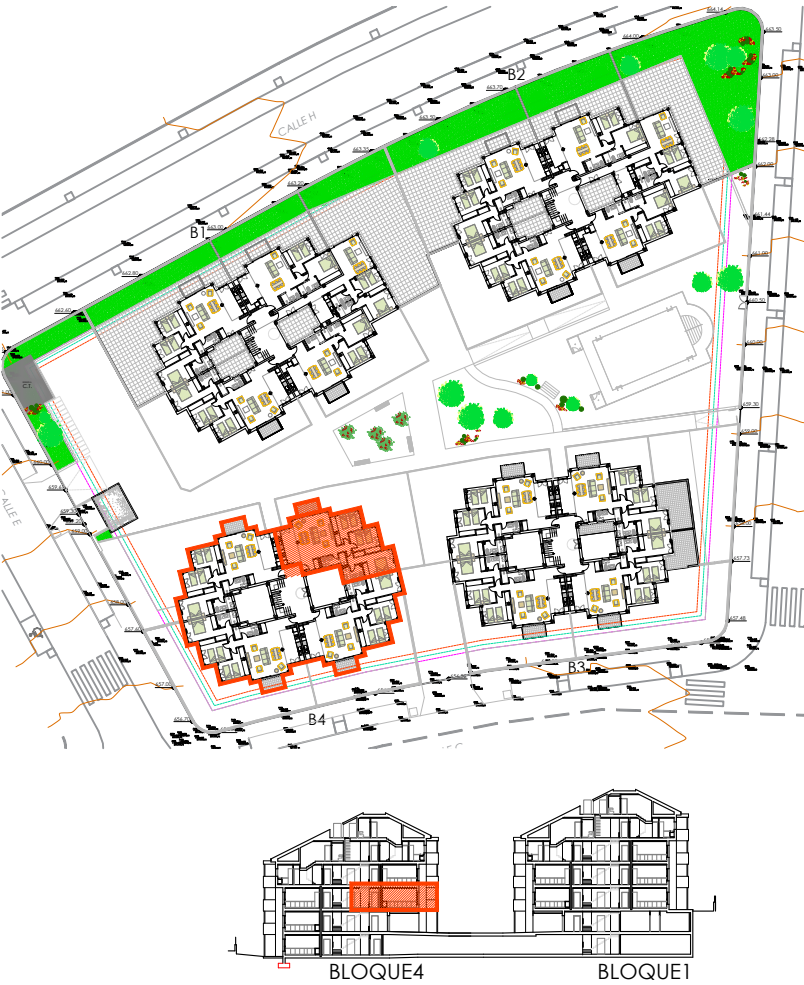

|                                    |                       |
|------------------------------------|-----------------------|
| SUPERFICIE CONSTRUIDA VIVIENDA:    | 108.41 m <sup>2</sup> |
| SUPERFICIE CONSTRUIDA CON COMUNES: | 116.71 m <sup>2</sup> |
| SUPERFICIE TERRAZA:                | 4.50 m <sup>2</sup>   |

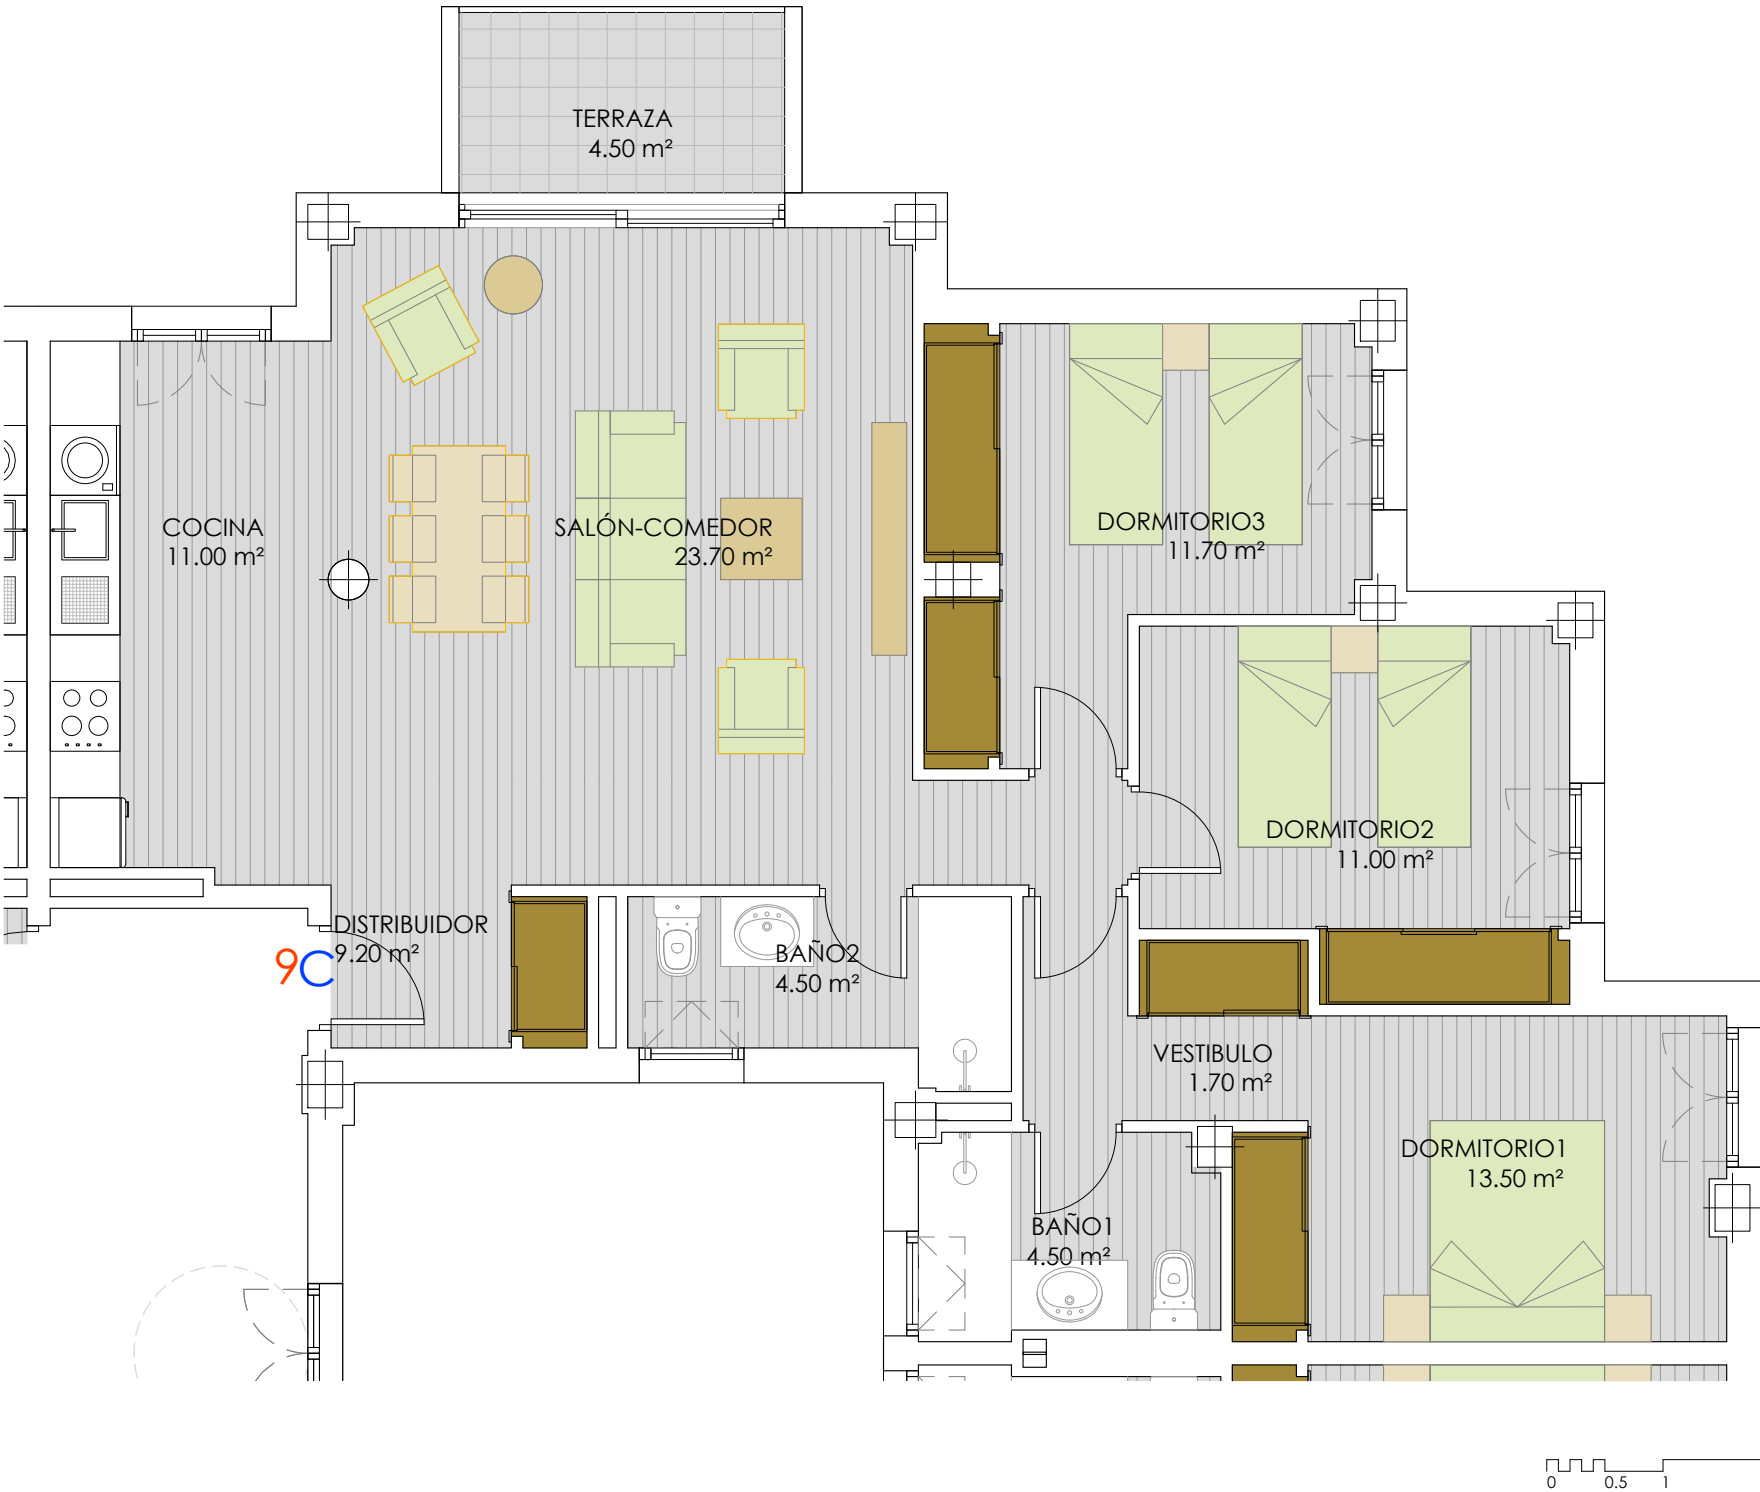

VIVIENDA 9C, BLOQUE 4, NIVEL PLANTA PRIMERA  
3 DORMITORIOS

NOTA: Mobiliario Cocinas y Baños no vinculante